

## Паспорт объектов, включенных в перечень

Адрес объекта: Томская область, Чаинский район, с. Подгорное, ул. Пионерская, 12, помещение № 3.

Тип имущества: одноэтажное нежилое помещение, Кадастровый (или условный) номер: 70-70-09/045/2013-806,

Площадь помещения: 32,9 кв. м.

Год постройки: 1970

Наличие инженерных сетей:

- Отопление: центральное;
- Электроснабжение: есть;
- Телефон: отсутствует (есть возможность подключения)

Материал стен: брус;

Материал перекрытий: доска;

Материал окон: дерево;



## ТЕХНИЧЕСКИЙ ПАСПОРТ

Дата обследования: 15.11.2011г.

Наименование составной части объекта капитального строительства: помещение нежилое

Описание составной части объекта капитального строительства:  
нежилое помещения в деревянном строении

Адрес составной части объекта капитального строительства:

**Томская область, Чаинский район, с.Подгорное, ул.Пионерская, д. 12, помещение №3**  
Технические характеристики составной части объекта капитального строительства:

Общая площадь помещения, м <sup>2</sup>	32,9
Этажность здания	1
Этаж помещения	1
Материал стен	брус
Физический износ, %	58
Инвентаризационная стоимость в ценах 1969г., руб	1076

Принадлежность составной части объекта капитального строительства:

Субъект права	Вид права	Документы-основания

Существующие ограничения (обременения) права: не зарегистрированы

Сведения о регистрации в реестре объектов капитального строительства:

Инвентарный номер	69.236-0001.12-02858.2003
Реестровый номер	
Кадастровый номер	
Дата регистрации	20.11.2011г.


Исполнитель: Гораздова Г.В.  
Начальник Чаинского отделения ОГУП "ТОЦТИ": Гораздова Г.В.



Приложение 1

Потажный план составной части объекта капитального строительства

Масштаб 1:100

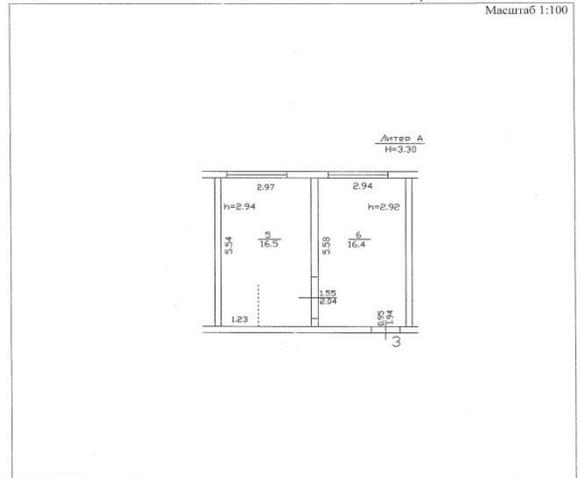

Экспликация к поэтажному плану составной части объекта капитального строительства

Литера по плану	Этаж	Номер помещения	Назначение помещений	Общая площадь, м <sup>2</sup>	В т.ч. площадь, м <sup>2</sup>		Высота помещений по внутреннему обмеру, м	Средств пожаротушения или оборудование, м <sup>2</sup>	Примечание
					основания	помещения			
А	1	5	Служебное помещение	16,5	16,5		2,94		
		6	Служебное помещение	16,4	16,4		2,92		
<b>Итого по помещению №3:</b>				<b>32,9</b>	<b>32,9</b>	<b>0</b>			

### Паспорт объектов, включенных в перечень

Адрес объекта: Томская область, Чаинский район, с. Сухой Лог, ул. Центральная, 20 помещение № 3.

Тип имущества: одноэтажное нежилое помещение, Кадастровый (или условный) номер: 70-70-05/140/2006-029

Площадь помещения: 6,1 кв. м.

Год постройки: 1981

Наличие инженерных сетей:

- Отопление: печное;
- Электроснабжение: есть;
- Телефон: отсутствует (есть возможность подключения)

Материал: кирпич;

Материал перекрытий: кирпич;

Материал окон: дерево;

#### Характеристики здания

##### I. Архитектурно-планировочные и эксплуатационные показатели

Наименование:	Звание конторы
Краткое описание:	Административное служебное здание
Год постройки:	1981
Год реконструкции:	-
Год последнего капитального ремонта:	-
Число этажей:	1
Площадь застройки, м <sup>2</sup> :	211,1
Общая площадь, м <sup>2</sup> :	140,5
Площадь цокольного этажа или подвала, м <sup>2</sup> :	-
Строительный объем, м <sup>3</sup> :	584
Группа капитальности:	1


##### II. Состав здания (строения)

Литера по плану	Наименование	Площадь застройки, м <sup>2</sup>	Высота, м	Строительный объем, м <sup>3</sup>
А	Основное строение	185,5	3,15	584
	Крыльцо	17,8	-	-
	Крыльцо	7,8	-	-

##### III. Сведения о принадлежности

Дата	Субъект права	Правоустанавливающие документы	Доля, литера	Номер квартиры

ОГЭИ «Томский областной центр технической инвентаризации», ул. (3022) 26-45-18, 26-46-29  
634021 г.Томск, пр. Фрунзе, 109а, e-mail: ogei@tomskstat.ru

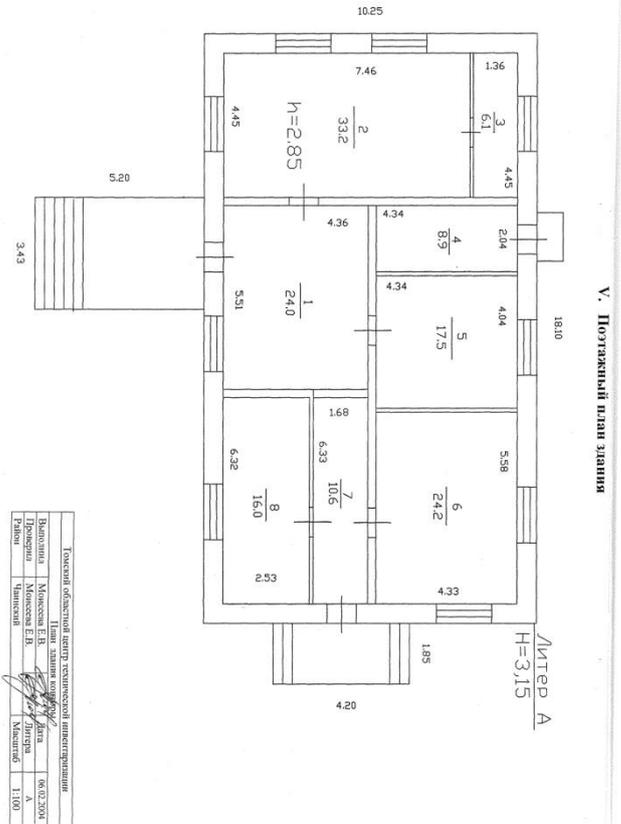

Томский областной центр технической инвентаризации	
Выполнено	Мокшина Е. В.
Проверено	Мокшина Е. В.
Район	Чаинский
Масштаб	1:100

## Паспорт объектов, включенных в перечень

Адрес объекта: Томская область, Чаинский район, с. Чемондаевка, ул. Тракторная, 1, помещение № 3.

Тип имущества: одноэтажное нежилое помещение, Кадастровый (или условный) номер: 70-70-05/140/2006-23,

Площадь помещения: 6,8 кв. м.

Год постройки: 1984

Наличие инженерных сетей:

- Отопление: печное;
- Электроснабжение: есть;
- Телефон: отсутствует (есть возможность подключения)

Материал: кирпич;

Материал перекрытий: кирпич;

Материал окон: ПВХ;

### Характеристики здания

#### I. Архитектурно-планировочные и эксплуатационные показатели

Наименование:	Административное здание
Назначение:	Здание нежилое
Краткое описание:	Административное кирпичное здание
Год постройки:	1984
Год реконструкции:	
Год последнего капитального ремонта:	
Число этажей:	1
Общая площадь, м <sup>2</sup> :	132,7
Площадь застройки, м <sup>2</sup> :	175,9
Строительный объем, м <sup>3</sup> :	563
I группа капитальности:	II


#### II. Состав объекта капитального строительства

Литера по плану	Наименование	Площадь застройки, м <sup>2</sup>	Высота, м	Строительный объем, м <sup>3</sup>
А	Основное строение	175,9	3,2	563

#### III. Сведения о принадлежности

Литер	Субъект права	Вид права	Доля в праве	Правоустанавливающие документы

Числовой филиал ОГУП "ТОСЭТИ", г.Иж. т.ф. + 825752-13.39  
636400, с. Подгорное, 3/а, Ленинский, 11 в.198, e-mail: toseti-chn@yandex.ru

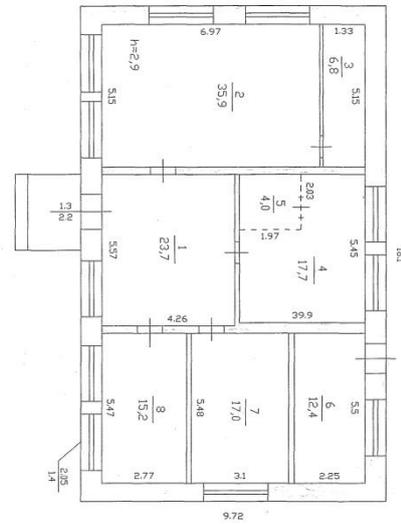

У. Потолочный план здания

Литера А  
Н-3,2

Томский областной центр технической инвентаризации	
Выполнение: Савинин Н. В.	Дата: 28.07.2006
Проектирование: Савинин Н. В.	Лист: А
Район: Чаинский	Масштаб: 1:100